

ОБЩЕСТВО С ОГРАНИЧЕННОЙ ОТВЕТСТВЕННОСТЬЮ МНОГОПРОФИЛЬНАЯ КОМПАНИЯ

«РЕСУРС»

**ОГРН 1187456041211 ИНН/КПП 7453324197/745301001, р. сч. 40702810272000029835 в Челябинском отделении № 8597 ПАО Сбербанк, к. сч. 30101810700000000602 БИК 047501602
Юр. адрес: 454080, г. Челябинск, пос. Мелькомбинат 2, уч. 1, 39-65, тел. 89049787133,
mpkresurs@inbox.ru**

ПРОЕКТ ПЛАНИРОВКИ И ПРОЕКТ МЕЖЕВАНИЯ ТЕРРИТОРИИ ВДОЛЬ УЛ. МИРА И НА ЕЕ ПРОДОЛЖЕНИИ (ЦЕНТРАЛЬНЫЙ РАЙОН)

ШИФР: 19R/20

Том 3

Основная (утверждаемая) часть проекта межевания территории

Раздел 2

Графическая часть

ОБЩЕСТВО С ОГРАНИЧЕННОЙ ОТВЕТСТВЕННОСТЬЮ МНОГОПРОФИЛЬНАЯ КОМПАНИЯ

«РЕСУРС»

ОГРН 1187456041211 ИНН/КПП 7453324197/745301001, р. сч. 40702810272000029835 в
Челябинском отделении № 8597 ПАО Сбербанк, к. сч. 30101810700000000602 БИК 047501602
Юр. адрес: 454080, г. Челябинск, пос. Мелькомбинат 2, уч. 1, 39-65, тел. 89049787133,
mpkresurs@inbox.ru

ПРОЕКТ ПЛАНИРОВКИ И ПРОЕКТ МЕЖЕВАНИЯ ТЕРРИТОРИИ ВДОЛЬ УЛ. МИРА И НА ЕЕ ПРОДОЛЖЕНИИ (ЦЕНТРАЛЬНЫЙ РАЙОН)

ШИФР: 19R/20

Том 3

Основная (утверждаемая) часть проекта межевания территории

Раздел 2

Графическая часть


Заказчик: Администрация Асбестовского городского округа

Директор



Е. П. Левашов

2020

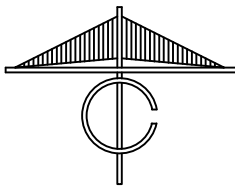

ПРОЕКТ ПРОЕКТ МЕЖЕВАНИЯ ТЕРРИТОРИИ ВДОЛЬ УЛ. МИРА И НА ЕЕ ПРОДОЛЖЕНИИ (ЦЕНТРАЛЬНЫЙ РАЙОН)



ЧЕРТЕЖ МЕЖЕВАНИЯ ТЕРРИТОРИИ

Второй участок проектирования

УСЛОВНЫЕ ОБОЗНАЧЕНИЯ

ток ул.Павлова - ул.Мира, 23.3м к ЮЗ от центра перекрестка / Класс ОМС - - Система координат - МСК - 66, зона 1

днк4057; ул.Павлова, -70м к ЮВ от ЦТКвО / Класс ОМС - - Система

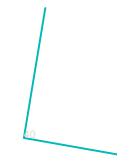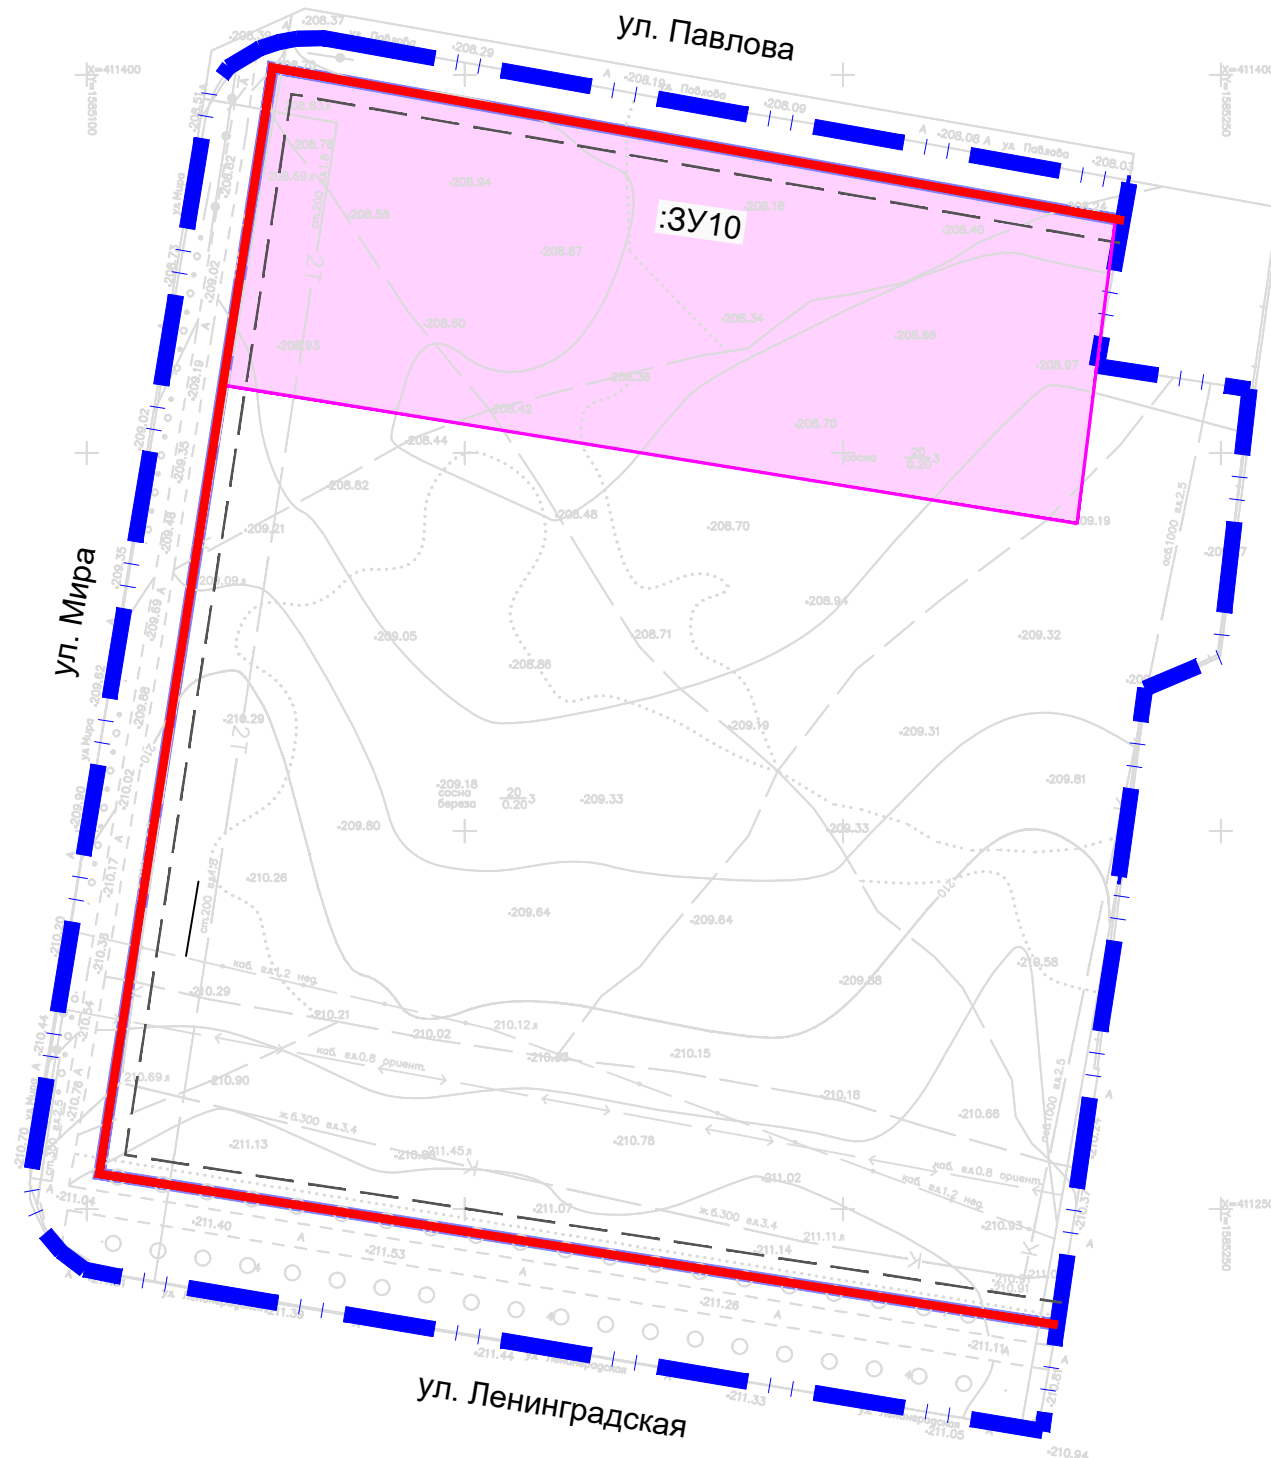

Граница проекта межевания территории



Границы элементов планировочной структуры



Устанавливаемые красные линии



Линия отступа от красных линий в целях определения мест допустимого размещения зданий, строений, сооружений



Образуемые земельные участки

:ЗУ10

Условные номера образуемых земельных участков

Примечание:

1. Границы публичных сервитутов проектом межевания не устанавливаются.
2. Изъятие земельных участков не предусмотрено.

					19R/20					
					ПРОЕКТ МЕЖЕВАНИЯ ТЕРРИТОРИИ ВДОЛЬ УЛ. МИРА И НА ЕЕ ПРОДОЛЖЕНИИ (ЦЕНТРАЛЬНЫЙ РАЙОН)					
Изм.	№уч.	Лист	№док.	Подпись	Дата					
ГИП Левашова Д.С. <i>Д.С. Левашова</i> Разработал Федякова А.А. <i>А.А. Федякова</i>						ОСНОВНАЯ ЧАСТЬ		Стадия	Лист	Листов
								ПМТ	7.2	8
ЧЕРТЕЖ МЕЖЕВАНИЯ ТЕРРИТОРИИ М1:1000						МПК "РЕСУРС"				