

ОБЩЕСТВО С ОГРАНИЧЕННОЙ ОТВЕТСТВЕННОСТЬЮ МНОГОПРОФИЛЬНАЯ КОМПАНИЯ

«РЕСУРС»

**ОГРН 1187456041211 ИНН/КПП 7453324197/745301001, р. сч. 40702810272000029835 в
Челябинском отделении № 8597 ПАО Сбербанк, к. сч. 30101810700000000602 БИК 047501602
Юр. адрес: 454080, г. Челябинск, пос. Мелькомбинат 2, уч. 1, 39-65, тел. 89049787133,
mpkresurs@inbox.ru**

ПРОЕКТ ПЛАНИРОВКИ ТЕРРИТОРИИ ЖИЛОГО РАЙОНА «ПЕРЕВАЛОЧНАЯ БАЗА» (ЖИЛОЙ РАЙОН «ИЗУМРУД») В Г. АСБЕСТ

ШИФР: 18R/20

Том 2

Материалы по обоснованию проекта планировки территории

Раздел 2

Графическая часть

«РЕСУРС»

ОГРН 1187456041211 ИНН/КПП 7453324197/745301001, р. сч. 40702810272000029835 в
Челябинском отделении № 8597 ПАО Сбербанк, к. сч. 30101810700000000602 БИК 047501602
Юр. адрес: 454080, г. Челябинск, пос. Мелькомбинат 2, уч. 1, 39-65, тел. 89049787133,
mpkresurs@inbox.ru

ПРОЕКТ ПЛАНИРОВКИ ТЕРРИТОРИИ ЖИЛОГО РАЙОНА «ПЕРЕВАЛОЧНАЯ БАЗА» (ЖИЛОЙ РАЙОН «ИЗУМРУД») В Г. АСБЕСТ

ШИФР: 18R/20

Том 2

Материалы по обоснованию проекта планировки территории

Раздел 2


Графическая часть

Заказчик: Администрация Асбестовского городского округа

Директор




Е. П. Левашов

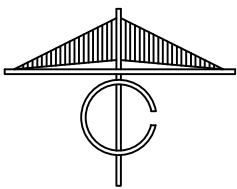

ПРОЕКТ ПЛАНИРОВКИ ТЕРРИТОРИИ ЖИЛОГО РАЙОНА "ПЕРЕВАЛОЧНАЯ БАЗА" (ЖИЛОЙ РАЙОН "ИЗУМРУД") В Г. АСБЕСТ



КАРТА (ФРАГМЕНТ КАРТЫ) ПЛАНИРОВОЧНОЙ СТРУКТУРЫ ТЕРРИТОРИИ ГОРОДА С ОТОБРАЖЕНИЕ ГРАНИЦ ЭЛЕМЕНТОВ ПЛАНИРОВОЧНОЙ СТРУКТУРЫ

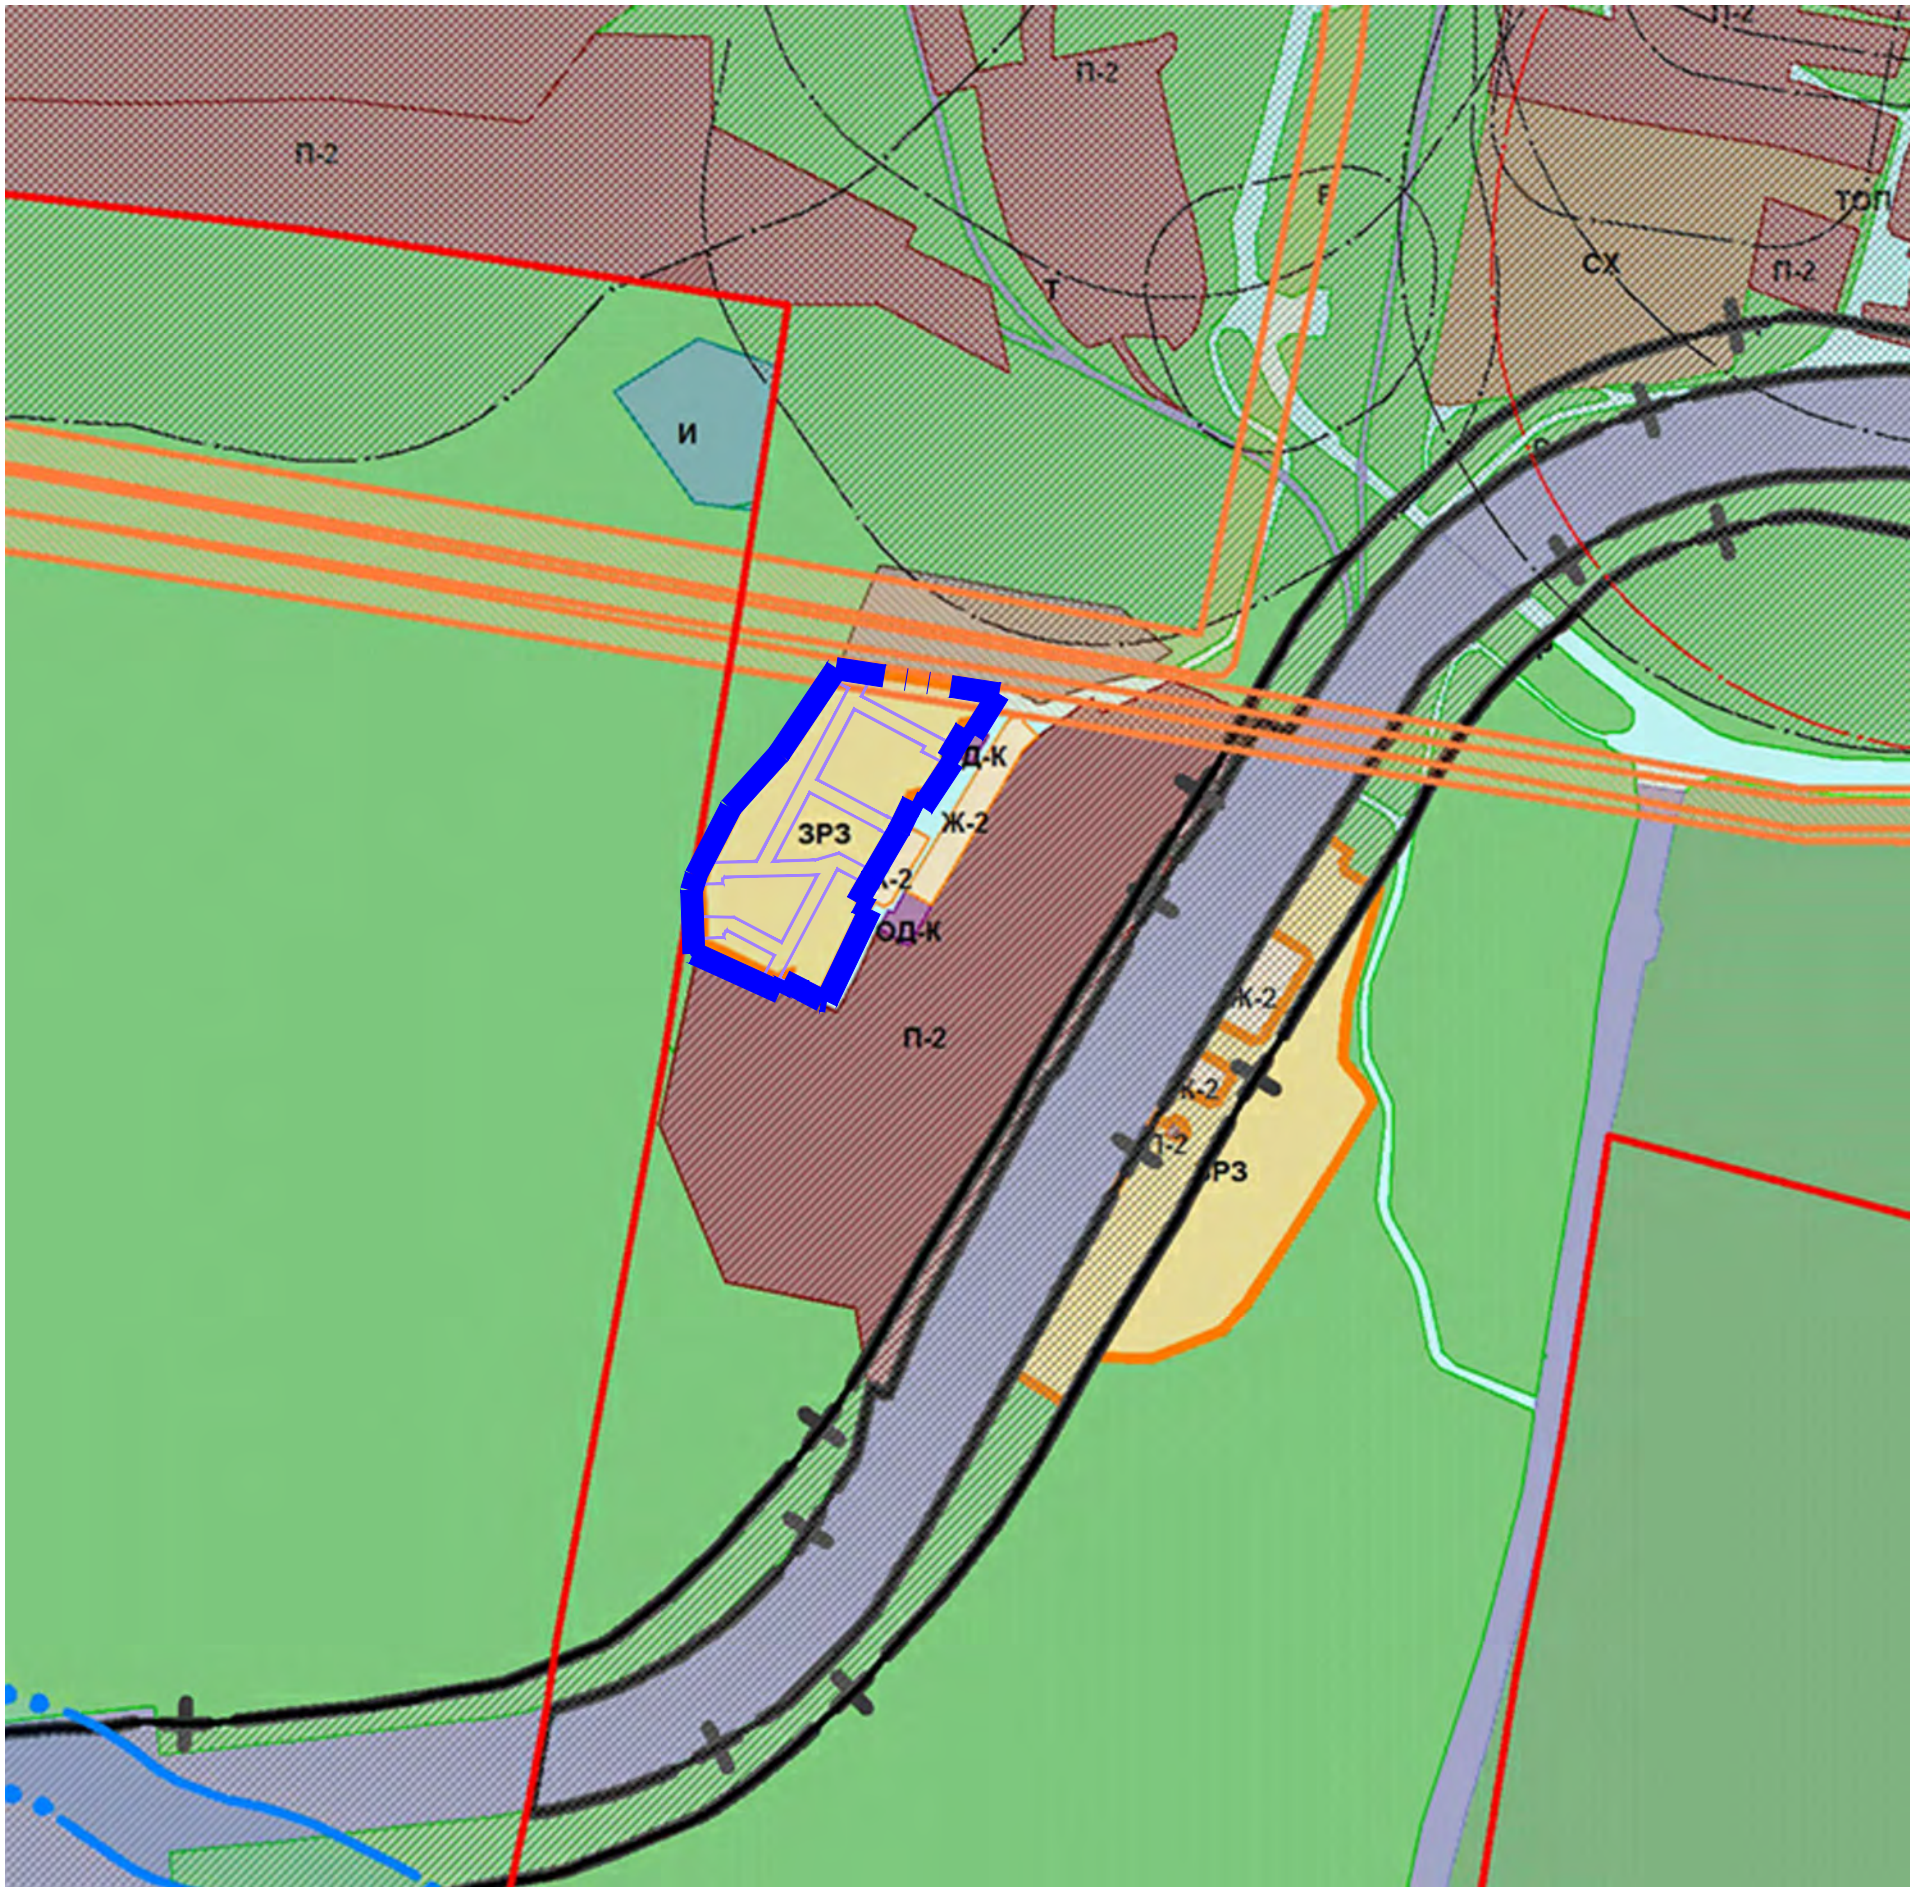

УСЛОВНЫЕ ОБОЗНАЧЕНИЯ

- Граница проекта планировки территории
- Граница элемента планировочной структуры
- ЗРЗ Зона развития застройки

						19R/20			
						ПРОЕКТ ПЛАНИРОВКИ ТЕРРИТОРИИ ЖИЛОГО РАЙОНА "ПЕРЕВАЛОЧНАЯ БАЗА" (ЖИЛОЙ РАЙОН "ИЗУМРУД") В Г. АСБЕСТ			
Изм.	№уч.	Лист	№док.	Подпись	Дата	МАТЕРИАЛЫ ПО ОБОСНОВАНИЮ	Стадия	Лист	Листов
ГИП		Левашова Д.С.					ППТ	2	8
Разработал		Федякова А.А.							
						КАРТА (ФРАГМЕНТ КАРТЫ) ПЛАНИРОВОЧНОЙ СТРУКТУРЫ ТЕРРИТОРИИ ГОРОДА С ОТОБРАЖЕНИЕ ГРАНИЦ ЭЛЕМЕНТОВ ПЛАНИРОВОЧНОЙ СТРУКТУРЫ М1:25 000	МПК "РЕСУРС"		

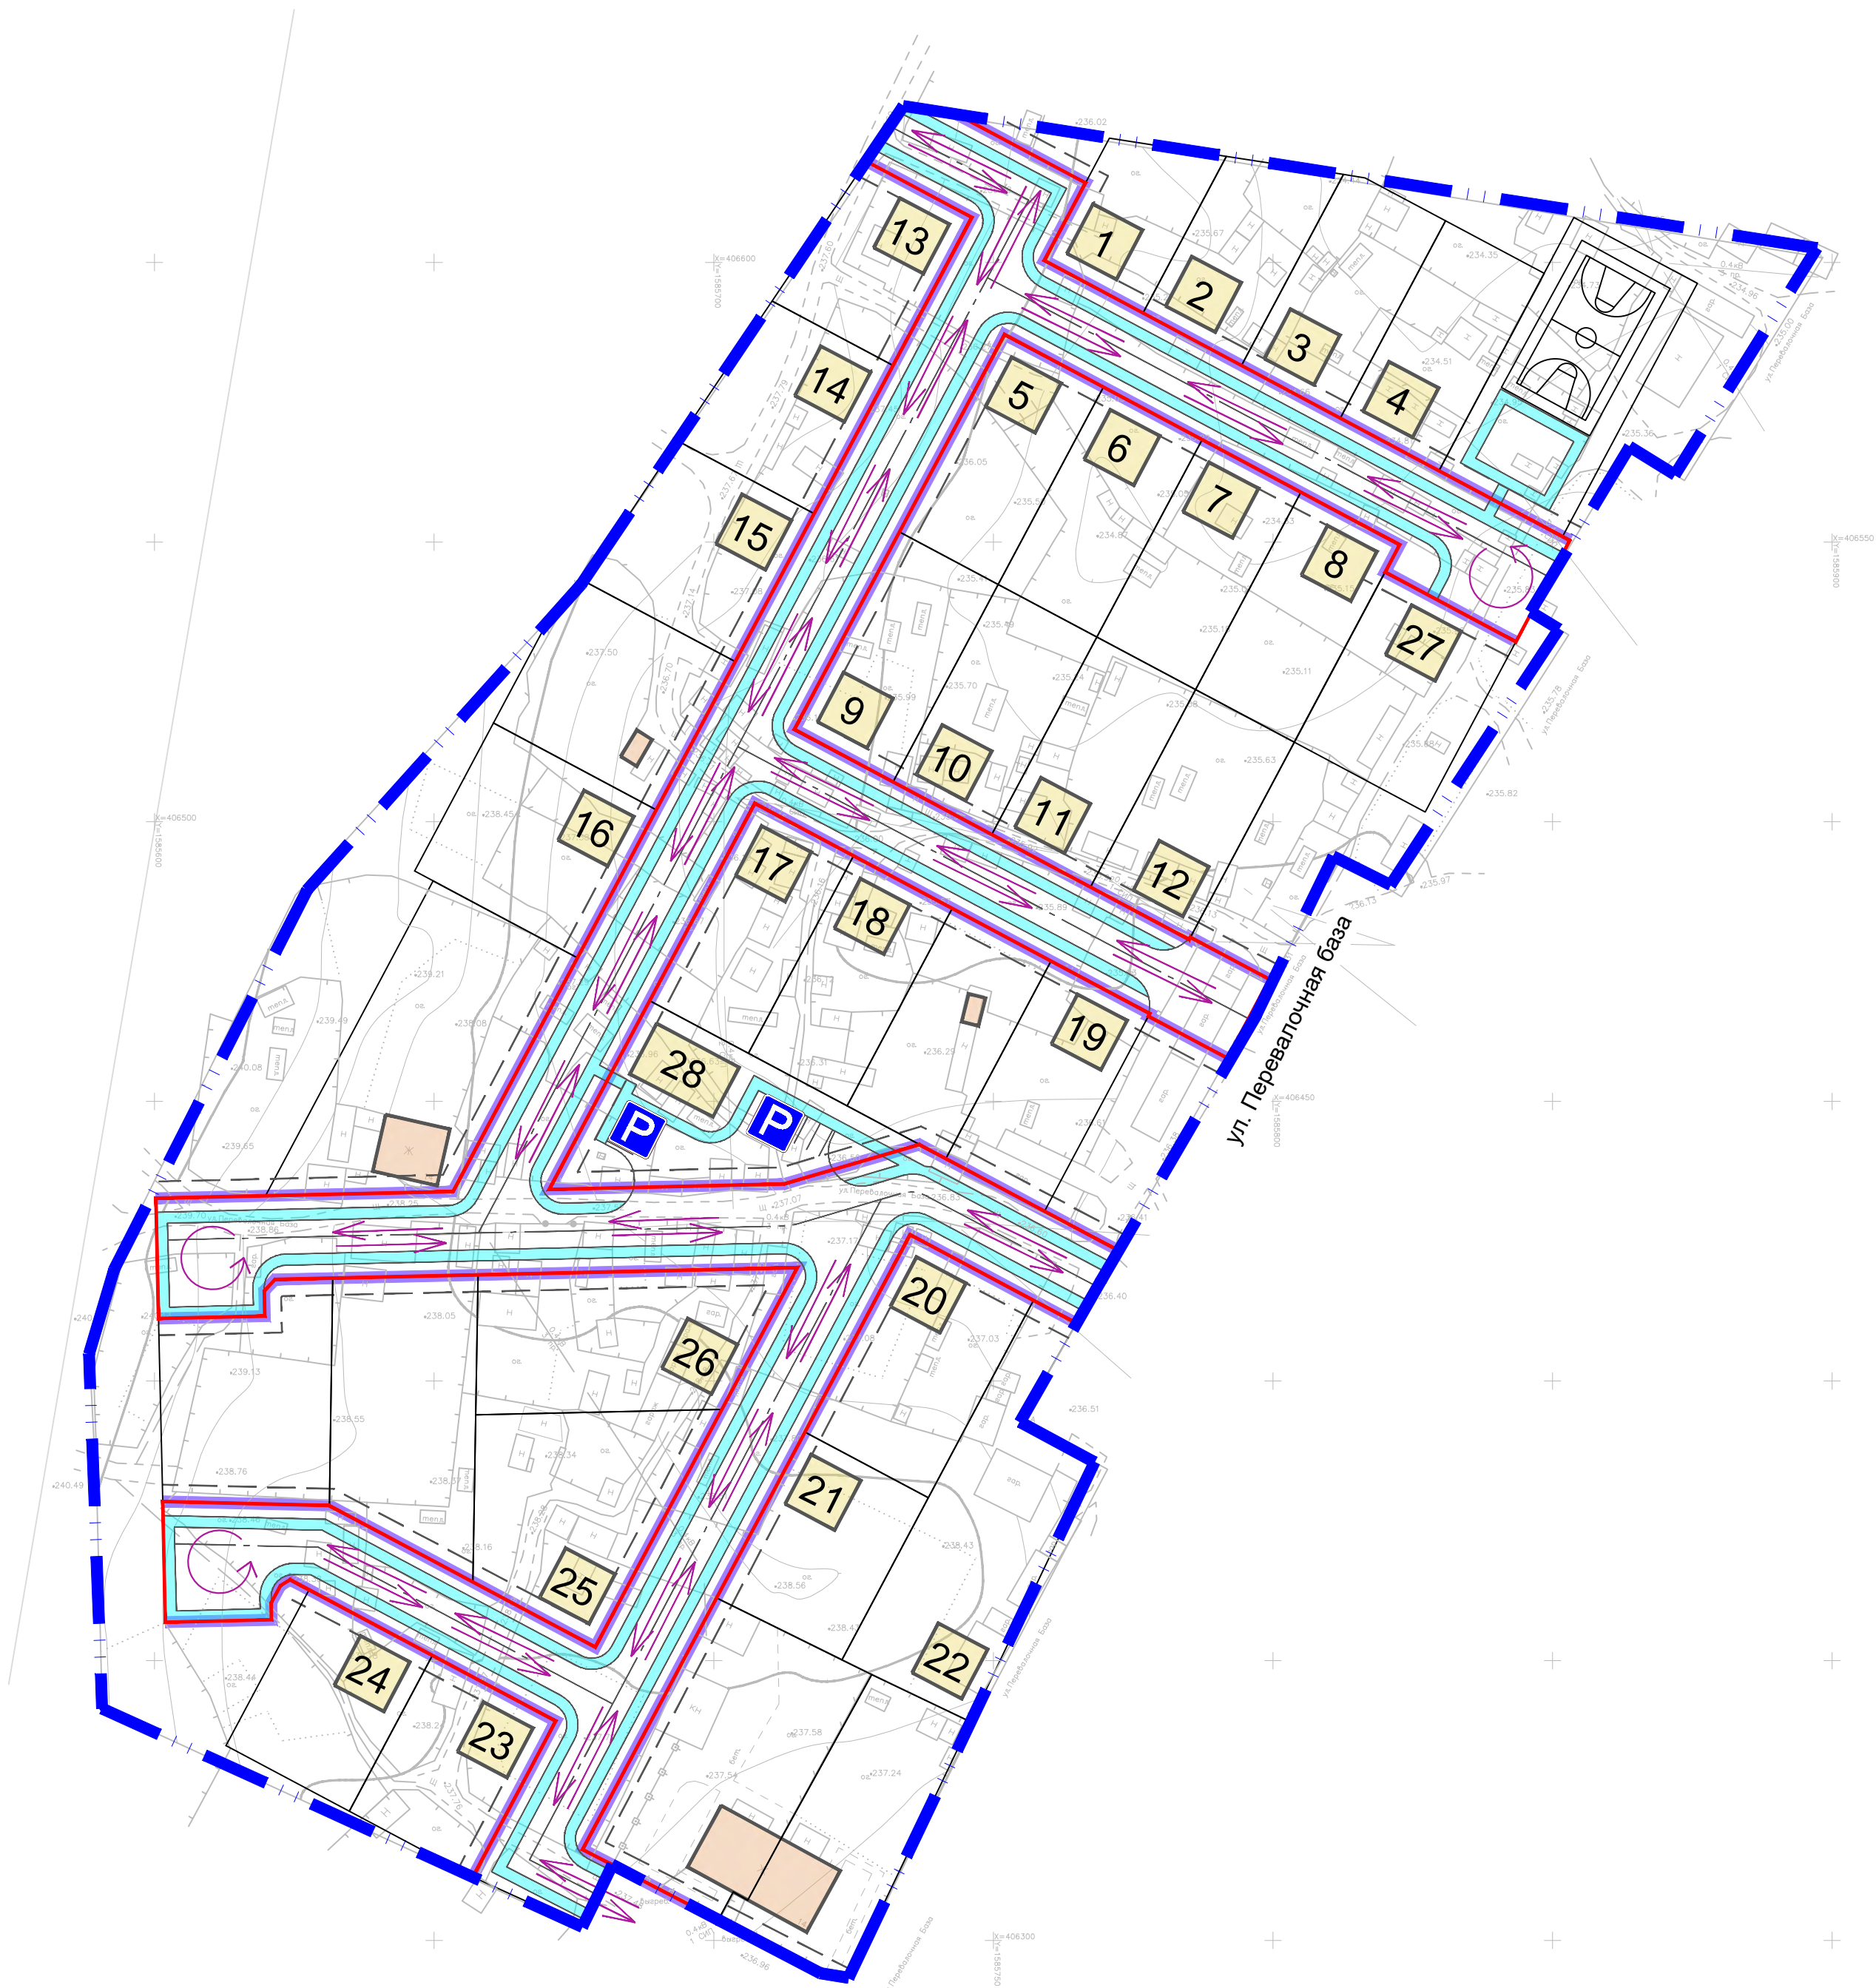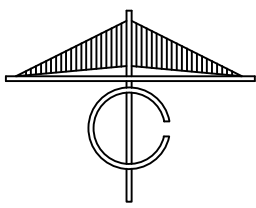



УСЛОВНЫЕ ОБОЗНАЧЕНИЯ

- Граница проекта планировки территории
- Устанавливаемые красные линии
- Линия отступа от красных линий в целях определения мест допустимого размещения зданий, строений, сооружений
- Проектируемые дороги
- Пути движения пешеходов
- Направления движения автотранспорта
- Парковка автомобильного транспорта

ЭКСПЛИКАЦИЯ ЗДАНИЙ И СООРУЖЕНИЙ

Номер на плане	Наименование	Примечание
1-27	Индивидуальные жилые дома	проект.
28	Предприятие обслуживания населения (магазин)	проект.

18R/20					
ПРОЕКТ ПЛАНИРОВКИ ТЕРРИТОРИИ ЖИЛОГО РАЙОНА "ПЕРЕВАЛОЧНАЯ БАЗА" (ЖИЛОЙ РАЙОН "ИЗУМРУД") В Г. АСБЕСТ					
Изм.	№уч.	Лист	№док.	Подпись	Дата
ГИП	Левашова Д.С.	Разработал	Федякова А.А.	А. Фед.	
МАТЕРИАЛЫ ПО ОБОСНОВАНИЮ				Стадия	Лист
СХЕМА ОРГАНИЗАЦИИ ДВИЖЕНИЯ ТРАНСПОРТА И ПЕШЕХОДОВ, СХЕМА ОРГАНИЗАЦИИ УЛИЧНО-ДОРОЖНОЙ СЕТИ М1:1000				ППТ	3
				Листов	8
				МПК "РЕСУРС"	

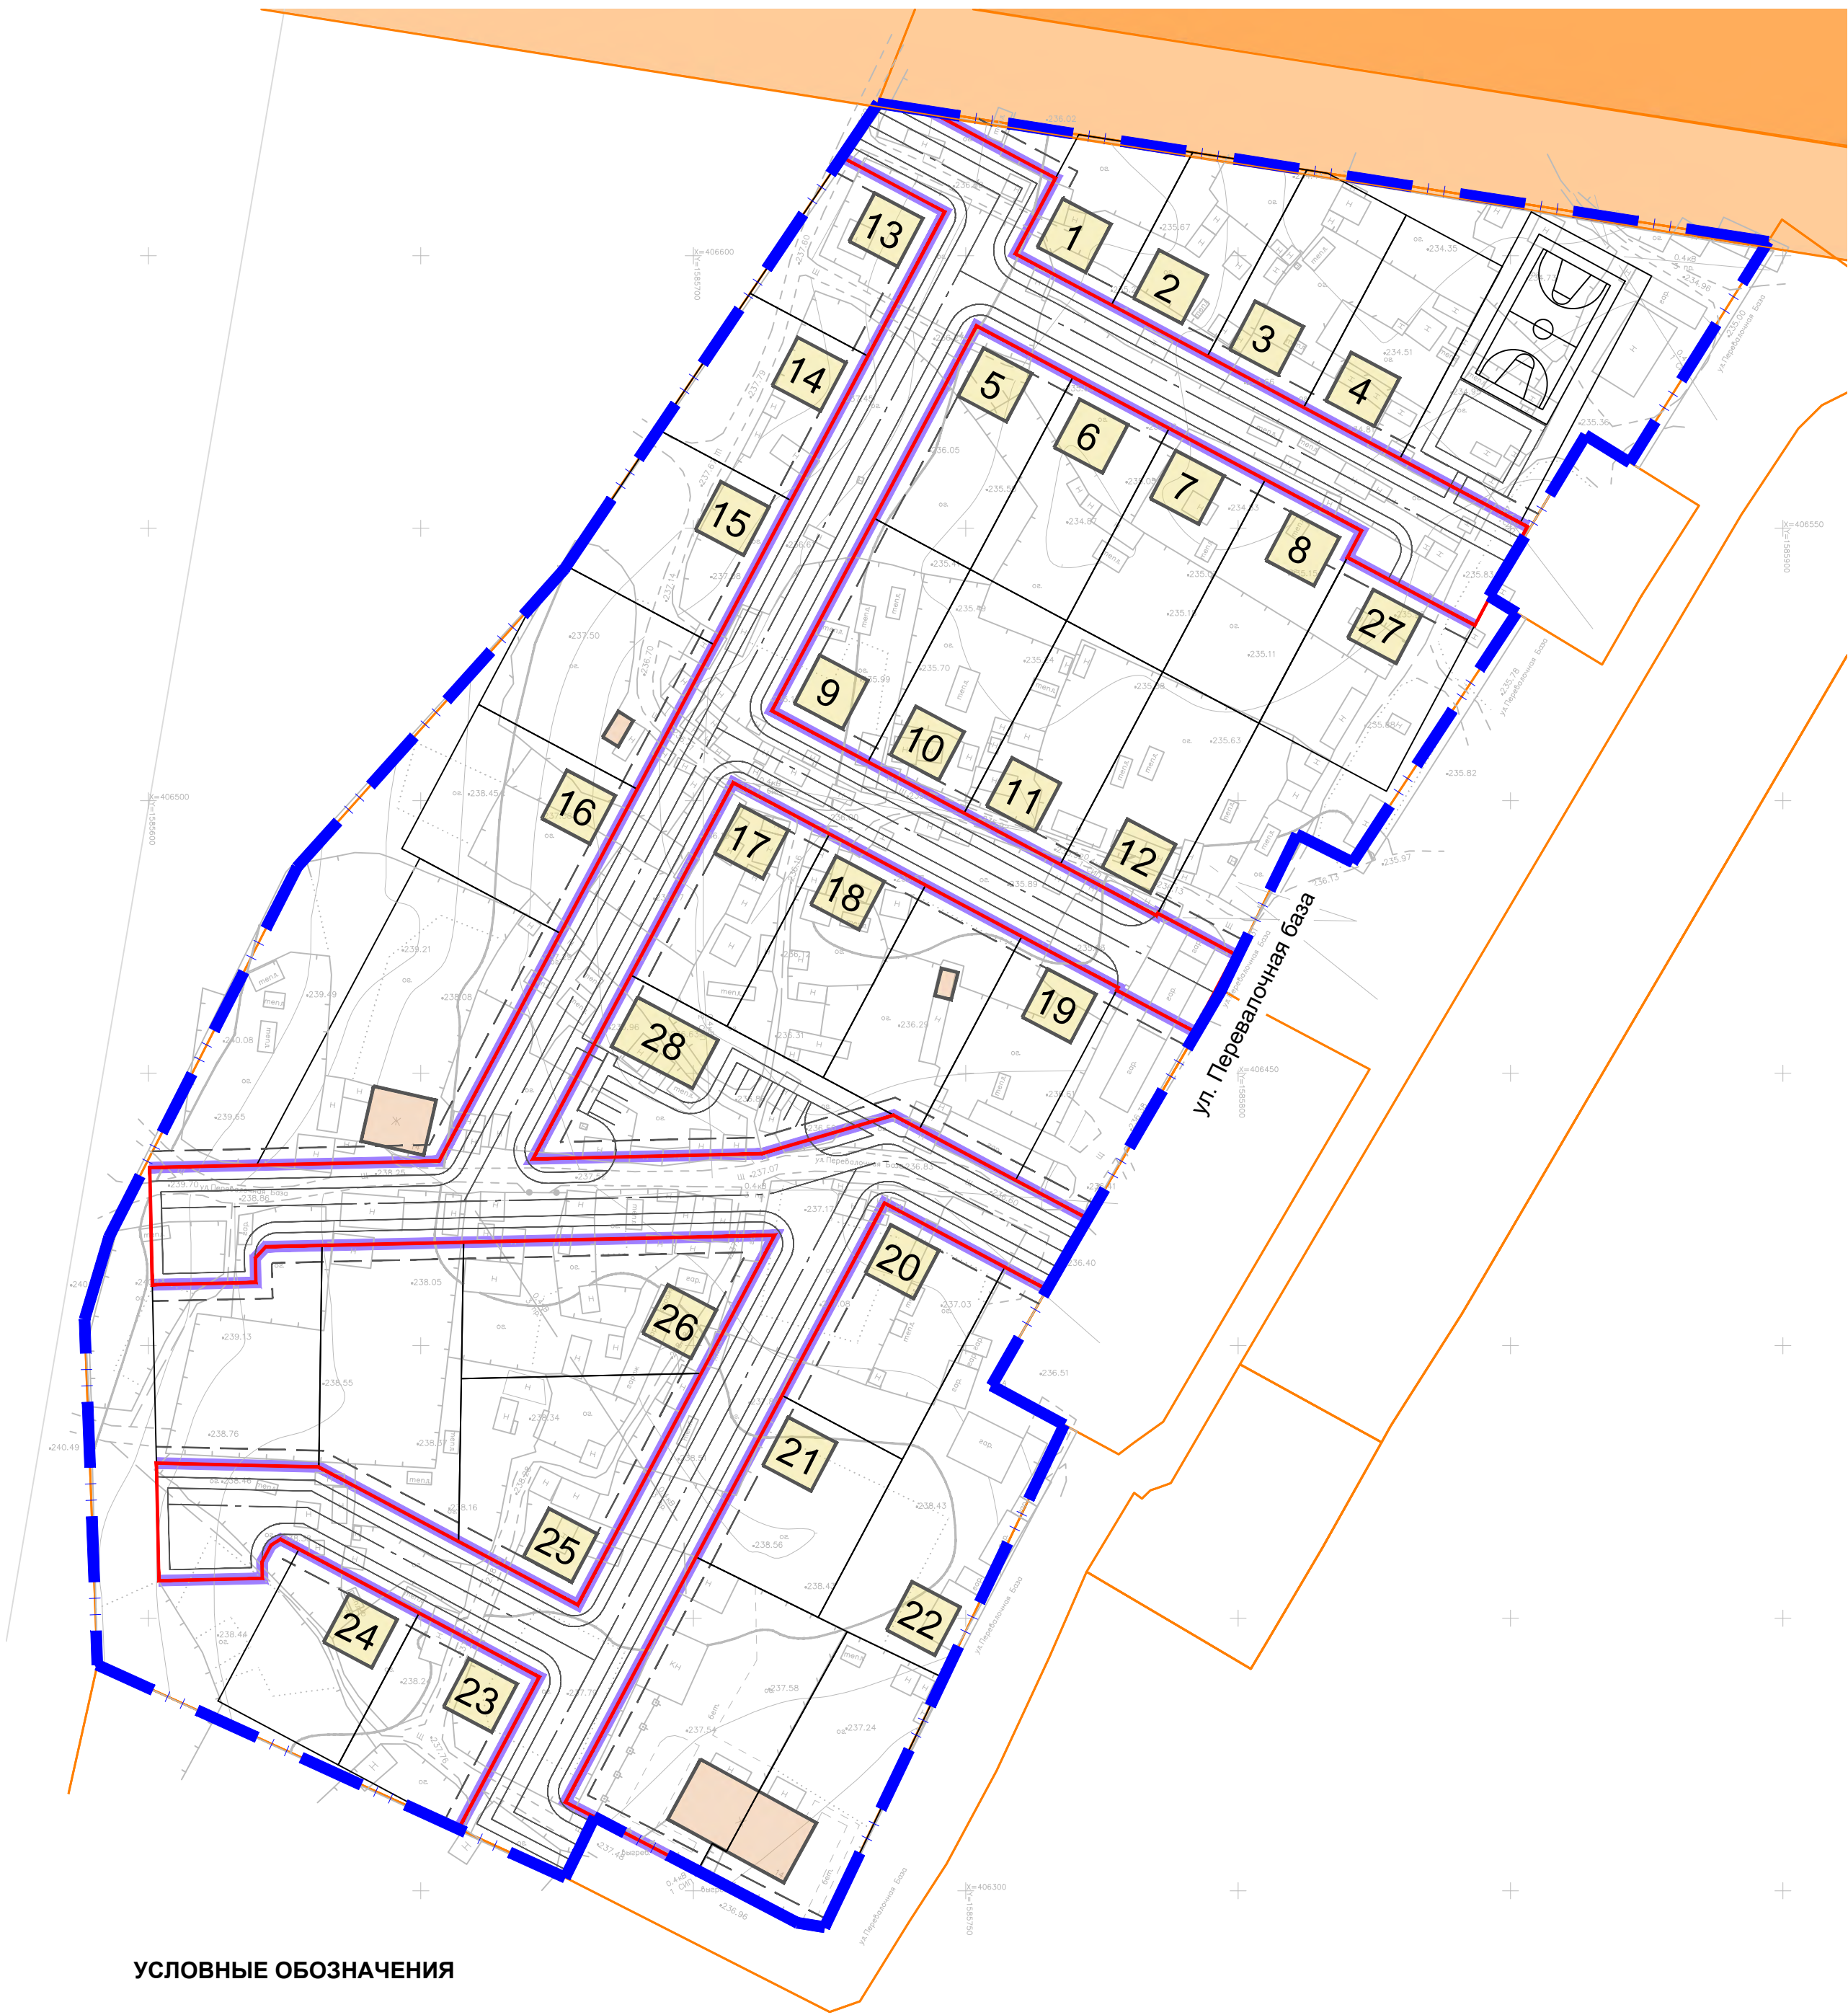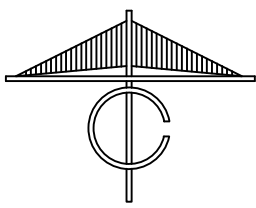

УСЛОВНЫЕ ОБОЗНАЧЕНИЯ


- Граница проекта планировки территории
- Устанавливаемые красные линии
- Охранная зона инженерных коммуникаций, сведения о которой соответствуют сведениям из Единого Государственного Реестра недвижимости

ЭКСПЛИКАЦИЯ ЗДАНИЙ И СООРУЖЕНИЙ

Номер на плане	Наименование	Примечание
1-27	Индивидуальные жилые дома	проект.
28	Предприятие обслуживания населения (магазин)	проект.

Примечание:
1. В границах проекта планировки территории отсутствуют границы особо охраняемых природных территорий.
2. В границах проекта планировки территории отсутствуют границы территории объектов культурного наследия.

						18R/20			
						ПРОЕКТ ПЛАНИРОВКИ ТЕРРИТОРИИ ЖИЛОГО РАЙОНА "ПЕРЕВАЛОЧНАЯ БАЗА" (ЖИЛОЙ РАЙОН "ИЗУМРУД") В Г. АСБЕСТ			
Изм.	№уч.	Лист	№док.	Подпись	Дата	МАТЕРИАЛЫ ПО ОБОСНОВАНИЮ	Стадия	Лист	Листов
ГИП	Левашова Д.С.			<i>Д.С. Левашова</i>			ППТ	4	8
Разработал	Федякова А.А.			<i>А.А. Федякова</i>					
						СХЕМА ГРАНИЦ ЗОН С ОСОБЫМИ УСЛОВИЯМИ ИСПОЛЬЗОВАНИЯ ТЕРРИТОРИЙ, СХЕМА ГРАНИЦ ТЕРРИТОРИЙ ОБЪЕКТОВ КУЛЬТУРНОГО НАСЛЕДИЯ М1:1000	МПК "РЕСУРС"		

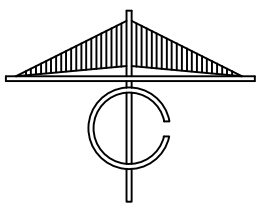


УСЛОВНЫЕ ОБОЗНАЧЕНИЯ


- Граница проекта планировки территории
- Границы земельных участков, сведения о которых соответствуют сведениям из Единого Государственного реестра недвижимости
- Существующие здания и сооружения

66:34:0502039:2430 Номера существующих земельных участков

						18R/20			
						ПРОЕКТ ПЛАНИРОВКИ ТЕРРИТОРИИ ЖИЛОГО РАЙОНА "ПЕРЕВАЛОЧНАЯ БАЗА" (ЖИЛОЙ РАЙОН "ИЗУМРУД") В Г. АСБЕСТ			
Изм.	№уч.	Лист	№док.	Подпись	Дата	МАТЕРИАЛЫ ПО ОБОСНОВАНИЮ	Стадия	Лист	Листов
ГИП	Левашова Д.С.			<i>Д.С. Левашова</i>			ППТ	5	8
Разработал	Федякова А.А.			<i>А.А. Федякова</i>					
						СХЕМА, ОТОБРАЖАЮЩАЯ МЕСТОПОЛОЖЕНИЕ СУЩЕСТВУЮЩИХ ОБЪЕКТОВ КАПИТАЛЬНОГО СТРОИТЕЛЬСТВА М1:1000	МПК "РЕСУРС"		

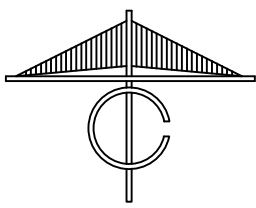

- Граница проекта планировки территории
- Устанавливаемые красные линии
- Линия отступа от красных линий в целях определения мест допустимого размещения зданий, строений, сооружений
- Границы зон планируемого размещения объектов капитального строительства
- Зона размещения индивидуальной жилой застройки
- Зона размещения улично-дорожной сети
- Зона размещения детских площадок/спортивных площадок
- Зона размещения объектов торговли
- Зона размещения озеленения

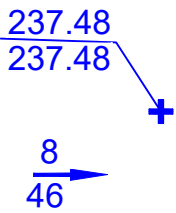

- Прочие:
- проектная отметка, м
- существующая отметка земли, м
- уклон по дорожному покрытию, %
- расстояние между переломными точками, м

						18R/20		
						ПРОЕКТ ПЛАНИРОВКИ ТЕРРИТОРИИ ЖИЛОГО РАЙОНА "ПЕРЕВАЛОЧНАЯ БАЗА" (ЖИЛОЙ РАЙОН "ИЗУМРУД") В Г. АСБЕСТ		
Изм.	№уч.	Лист	№док.	Подпись	Дата	МАТЕРИАЛЫ ПО ОБОСНОВАНИЮ	Стадия	Лист
ГИП	Левашова Д.С.			А. Фед.			ППТ	6
Разработал	Федякова А.А.					СХЕМА ВЕРТИКАЛЬНОЙ ПЛАНИРОВКИ ТЕРРИТОРИИ, ИНЖЕНЕРНОЙ ПОДГОТОВКИ ТЕРРИТОРИИ М1:1000	МПК "РЕСУРС"	